


Vapautumassa
31.5.2019

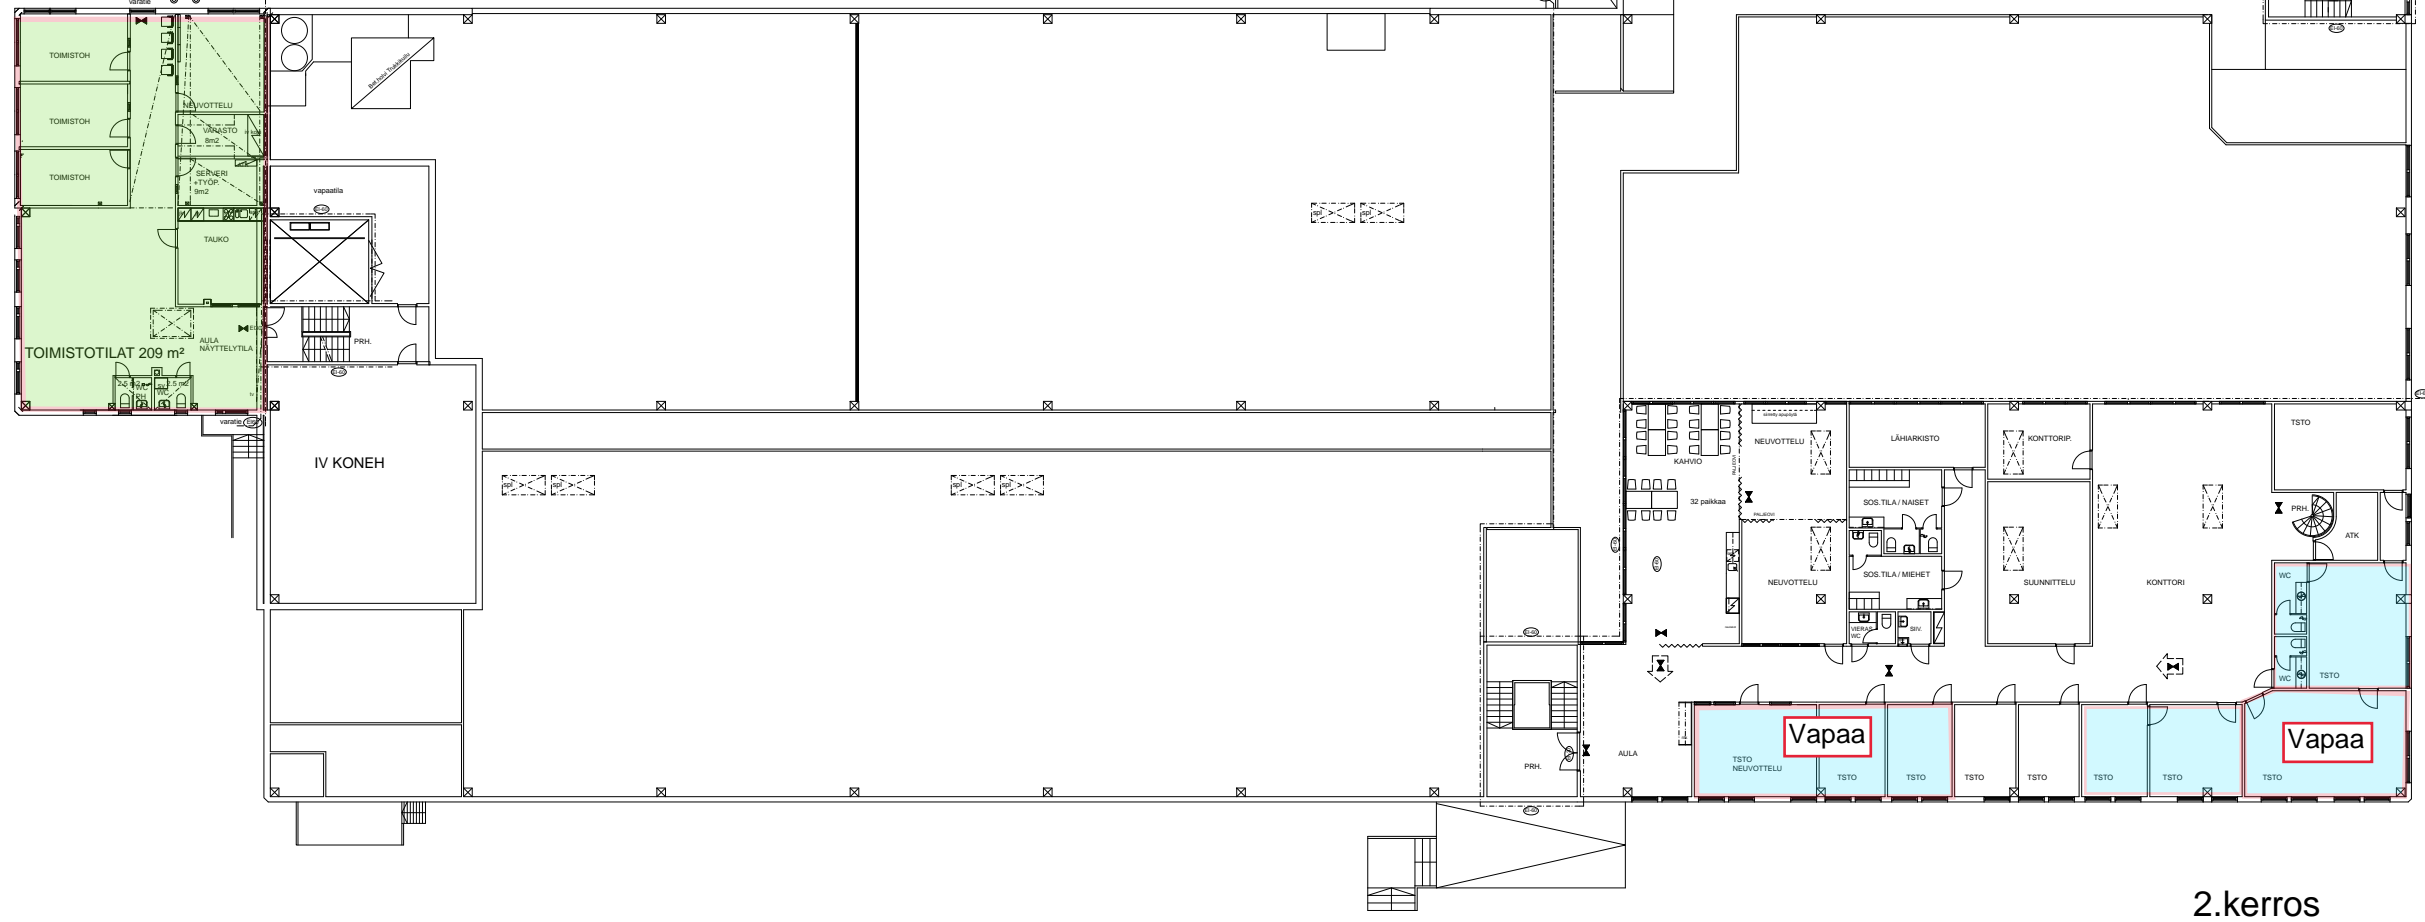

2.kerros

TARKEKUVA 26.06. 2013

TEKNOLOGIAKESKUS ELEKTRONIA OY	MUUTOSTYÖ	ARK
LAITTEILANTIE 3 51100 SAVONLINNA	PÄÄPIIRUSTUS	4
	POHJAPIIRUSTUS 2. KERROS	1:100
13	13031	5
ARK	SAVONLINNA	PRH
26.06.2013	J. Vuolus	